



ΕΦΗΜΕΡΙΣ ΤΗΣ ΚΥΒΕΡΝΗΣΕΩΣ

ΤΗΣ ΕΛΛΗΝΙΚΗΣ ΔΗΜΟΚΡΑΤΙΑΣ

ΤΕΥΧΟΣ ΤΕΤΑΡΤΟ Αρ. Φύλλου **658**

6 Σεπτεμβρίου 1995

ΑΠΑΛΛΟΤΡΙΩΣΕΙΣ

ΑΠΟΦΑΣΕΙΣ

Αριθ. Π.Δ. 96

Οριοχάραξη αιγιαλού και παραλίας από εγκαταστάσεων «Τρανστεκόμ» μέχρι Μαρίνας Πύλου στο Ν. Μεσσηνίας.

Ο ΠΕΡΙΦΕΡΕΙΑΚΟΣ ΔΙΕΥΘΥΝΤΗΣ Ν. ΜΕΣΣΗΝΙΑΣ

Έχοντας υπόψη:

1. Το Ν.Δ. 3200/1995 «Περί διοικητικής αποκεντρώσεως».

2. Τις διατάξεις των Ν. 2218/1994, Ν. 2240/1994 και του άρθρου 13 του Ν. 2273/1994, σχετικές με αρμοδιότητες Περιφερειακής Διοίκησης και Νομαρχιακής Αυτοδιοίκησης.

3. Τις διατάξεις του Α.Ν. 2344/1940 «Περί αιγιαλού και παραλίας».

4. Τη διάταξη της παραγράφου 1 του άρθρου 5 του Α.Ν. 263/1968.

5. Τη διάταξη της παραγράφου 5 του άρθρου 1 του Π.Δ. 71/1984.

6. Την από 22.11.1994 έκθεση της αρμόδιας επιτροπής καθορισμού ορίων αιγιαλού και παραλίας, συγκροτηθείσα κατά τα οριζόμενα υπό του άρθρου 100 του Π.Δ. 284/1988.

7. Το από Σεπτεμβρίου 1994 τοπογραφικό διάγραμμα, κλίμακας 1: 500, επτά (7) πινακίδων, που συνέταξε ο Τοπογράφος Μηχανικός Στυλιανός Κουγιούφας, ήλεγξε ο Πολιτικός Μηχανικός της Δ.Τ.Υ.Ν. Μεσσηνίας Σταύρος Καρτελιώτης και εθεώρησε ο Διευθυντής της αυτής Υπηρεσίας Παντελής Νέμπαρης κατά την 19.9.1994 και επί του οποίου η προαναφερθείσα επιτροπή καθορισμού, καθόρισε δια ερυθράς πολυγωνικής γραμμής τη γραμμή του αιγιαλού και δια κίτρινης πολυγωνικής γραμμής τη γραμμή παραλίας.

8. Το Φ. 544.5/330/95/Σ.666/13.6.1995/ΓΕΝ/$Α_2$/ΙVβ δια του οποίου η αρμόδια Δ/νση του Γενικού Επιτελείου Ναυτικού συμφώνησε υπό τους όρους της παραγράφου 1 του εν λόγω εγγράφου με την προταθείσα οριοχάραξη, αποφασίζουμε:

Την επικύρωση της από 22.11.1994 έκθεση της επιτροπής καθορισμού ορίων αιγιαλού και παραλίας, καθώς και το από Σεπτεμβρίου 1994 τοπογραφικό διάγραμμα του Τοπογράφου Μηχανικού Στυλιανού Κουγιούφα, κλίμακας 1.500, επτά (7) συνολικώς πινακίδων, το οποίο ελέγθηκε και θεωρήθηκε αρμοδίως από τη Δ.Τ.Υ.Ν. Μεσσηνίας κατά την 19.9.1994 και δια των οποίων η επιτροπή καθόρισε με κόκκινη πολυγωνική γραμμή $Κ_1$, $Κ_2$, $Κ_3$, ... $Κ_4$4, $Κ_4$5 τη γραμμή αιγιαλού με κίτρινη πολυγωνική γραμμή $Π_1$, $Π_2$, $Π_3$, ...$Π_4$4, $Π_4$5, τη γραμμή παραλίας, στην παράκτια περιοχή Πύλου, από εγκαταστάσεων εργοστασίου «Τρανστεκόμ» μέχρι Μαρίνας Πύλου.

Η παρούσα απόφαση, μετά της από 22.11.1994 εκθέσεως της επιτροπής και του συνοδεύοντος αυτής διαγράμματος να δημοσιευθούν στο Φύλλο Εφημερίδος της Κυβερνήσεως, συμφώνως προς τα οριζόμενα υπό του άρθρου 13 του Ν. 1078/1980.

Καλαμάτα, 21 Αυγούστου 1995

Ο Περιφερειακός Διευθυντής
ΚΩΣΤΑΣ ΣΤΑΦΥΛΑΣ

ΕΚΘΕΣΗ ΕΠΙΤΡΟΠΗΣ

Καθορισμού ορίων αιγιαλού – Παραλίας στην περιοχή Γιάλοβας – Πύλου (από εγκαταστάσεων «ΤΡΑΝΣΤΕΚΟΜ» μέχρι Μαρίνας Πύλου.

Η υπογεγραμμένη Επιτροπή, αρμόδια για τον καθορισμό ορίων αιγιαλού και παραλίας αποτελούμενη από τους:

1. Ηλιόπουλο Γεώργιο, Προϊστάμενο της Κτηματικής Υπηρεσίας Ν. Μεσσηνίας.

2. Μπίστινα Απόστολο, Αντιπλοίαρχο Λ.Σ., Λιμενάρχη Πύλου.

3. Βλάχο Γεώργιο, Τοπογράφο Μηχ/κό, της Κτηματικής Υπηρεσίας Ν. Μεσσηνίας, μετέβη την 22α Νοέμβρη 1994, ημέρα της εβδομάδας Τρίτη στην περιοχή Γιάλοβας Πύλου προκειμένου να προβεί στην οριοχάραξη γραμμών αιγιαλού και παραλίας.

Η επιτροπή αφού έλαβε υπ' όψη:

α. Τις διατάξεις του Α.Ν. 2344/1940 περί αιγιαλού και παραλίας.

β. Τις διατάξεις του άρθρου 74 του Π.Δ. 636/1977.

γ. Τις διατάξεις του άρθρου 100 του Π.Δ. 284/88.

δ. Την κοινή Υπουργική απόφαση Ο.208/181/1982.

ε. Το από Σεπτεβρίου 1994 τοπογραφικό διάγραμμα επτά (7) πινακίδων κλίμακας 1: 500 που συνέταξε ο Τοπογράφος Μηχανικός Στυλιανός Κουγιούφας, ήλεγξε ο Πολι-

τικός Μηχανικός της Δ.Τ.Υ.Ν. Μεσσηνίας Σταύρος Καρτελιώτης την 19.9.1994 και θεώρησε ο Δ/ντής της αυτής Υπηρεσίας Παντελής Νέμπαρης.

στ. Την περί και παραλίας, διοικητική πρακτική και δικαστική νομοθεσία.

ζ. Τη διαμόρφωση της περιοχής και τη διάβρωσή της από τη θάλασσα.

η. Τη σχηματισθείσα αντίληψη περί μεγίστων πλην συνήθων αναβάσεων των κυμάτων.

θ. Την υπ' αριθ. Ν 112/3.12.1993 απόφαση του Νομάρχη Μεσσηνίας, δια της οποίας συγκροτήθηκε η αρμόδια επιτροπή οριοχάραξης.

ι. Το γεγονός ότι η οριοχάραξη γίνεται για πρώτη φορά.

ια. Το γεγονός ότι η υφισταμένη σήμερα από απόψεως οδικής κατάστασης δεν εξυπηρετεί την επικοινωνία της ξηράς με τη θάλασσα λόγω βλάστησης στο βόρειο τμήμα της υπό οριοχάραξη περιοχής λόγω αποκρημνότητας στο νότιο.

Ακόμη και το γεγονός ότι λόγω του ότι η περιοχή αποτελεί χώρο διαβρεχόμενο από τη λιμεολεκάνη Πύλου με αποτέλεσμα το μικρό εύρος ζώνης αιγιαλού, καθορίζει:

1. Με κόκκινη συνεχή πολυγωνική γραμμή Α1, Α2, Α3 .... Α44, Α45 και γραμμή του αιγιαλού. Οι κορυφές Α1 και Α45 ταυτίζονται με κορυφές ήδη οριοχαραχθέντων αιγιαλών βορείως και νοτίως της υπό οριοχάραξη περιοχής, οι δε συντεταγμένες τους αναγράφονται στο διάγραμμα.

2. Με κίτρινη συνεχή πολυγωνική γραμμή Π1, Π2, Π3 ..... Π44, Π45 τη γραμμή παραλίας ως εξής: Η κορυφή Π1 ταυτίζεται με την κορυφή της προϋπάρχουσας οριοχάραξης προς βορρά. Από κορυφής Π1 έως και κορυφής Π25 το εύρος παραλίας ορίζεται σε 10 μέτρα.


Από κορυφής Π26 έως κορυφής Π44 σε 15 μέτρα λόγω εντονώτερης κλίσεως ενώ η οριογραμμή άγεται από του σημείου Π44 προς το σημείο Π45 το οποίο ταυτίζεται με την κορυφή παραλίας Π17 της ήδη γενομένης οριοχάραξης Μαρίνας Πύλου.


3. Η Επιτροπή επεφυλάχθη για τις υποδείξεις προς αυτήν στις οποίες θα προβεί το ΓΕΝ/Α2/IV όσον αφορά τον Παλαιό αιγιαλό.


Πύλος, 22 Νοεμβρίου 1994


Η Επιτροπή

ΓΕΩΡΓΙΟΣ ΗΛΙΟΠΟΥΛΟΣ, ΑΠΟΣΤΟΛΟΣ ΜΠΙΣΤΙΝΑΣ, ΓΕΩΡΓΙΟΣ ΒΛΑΧΟΣ

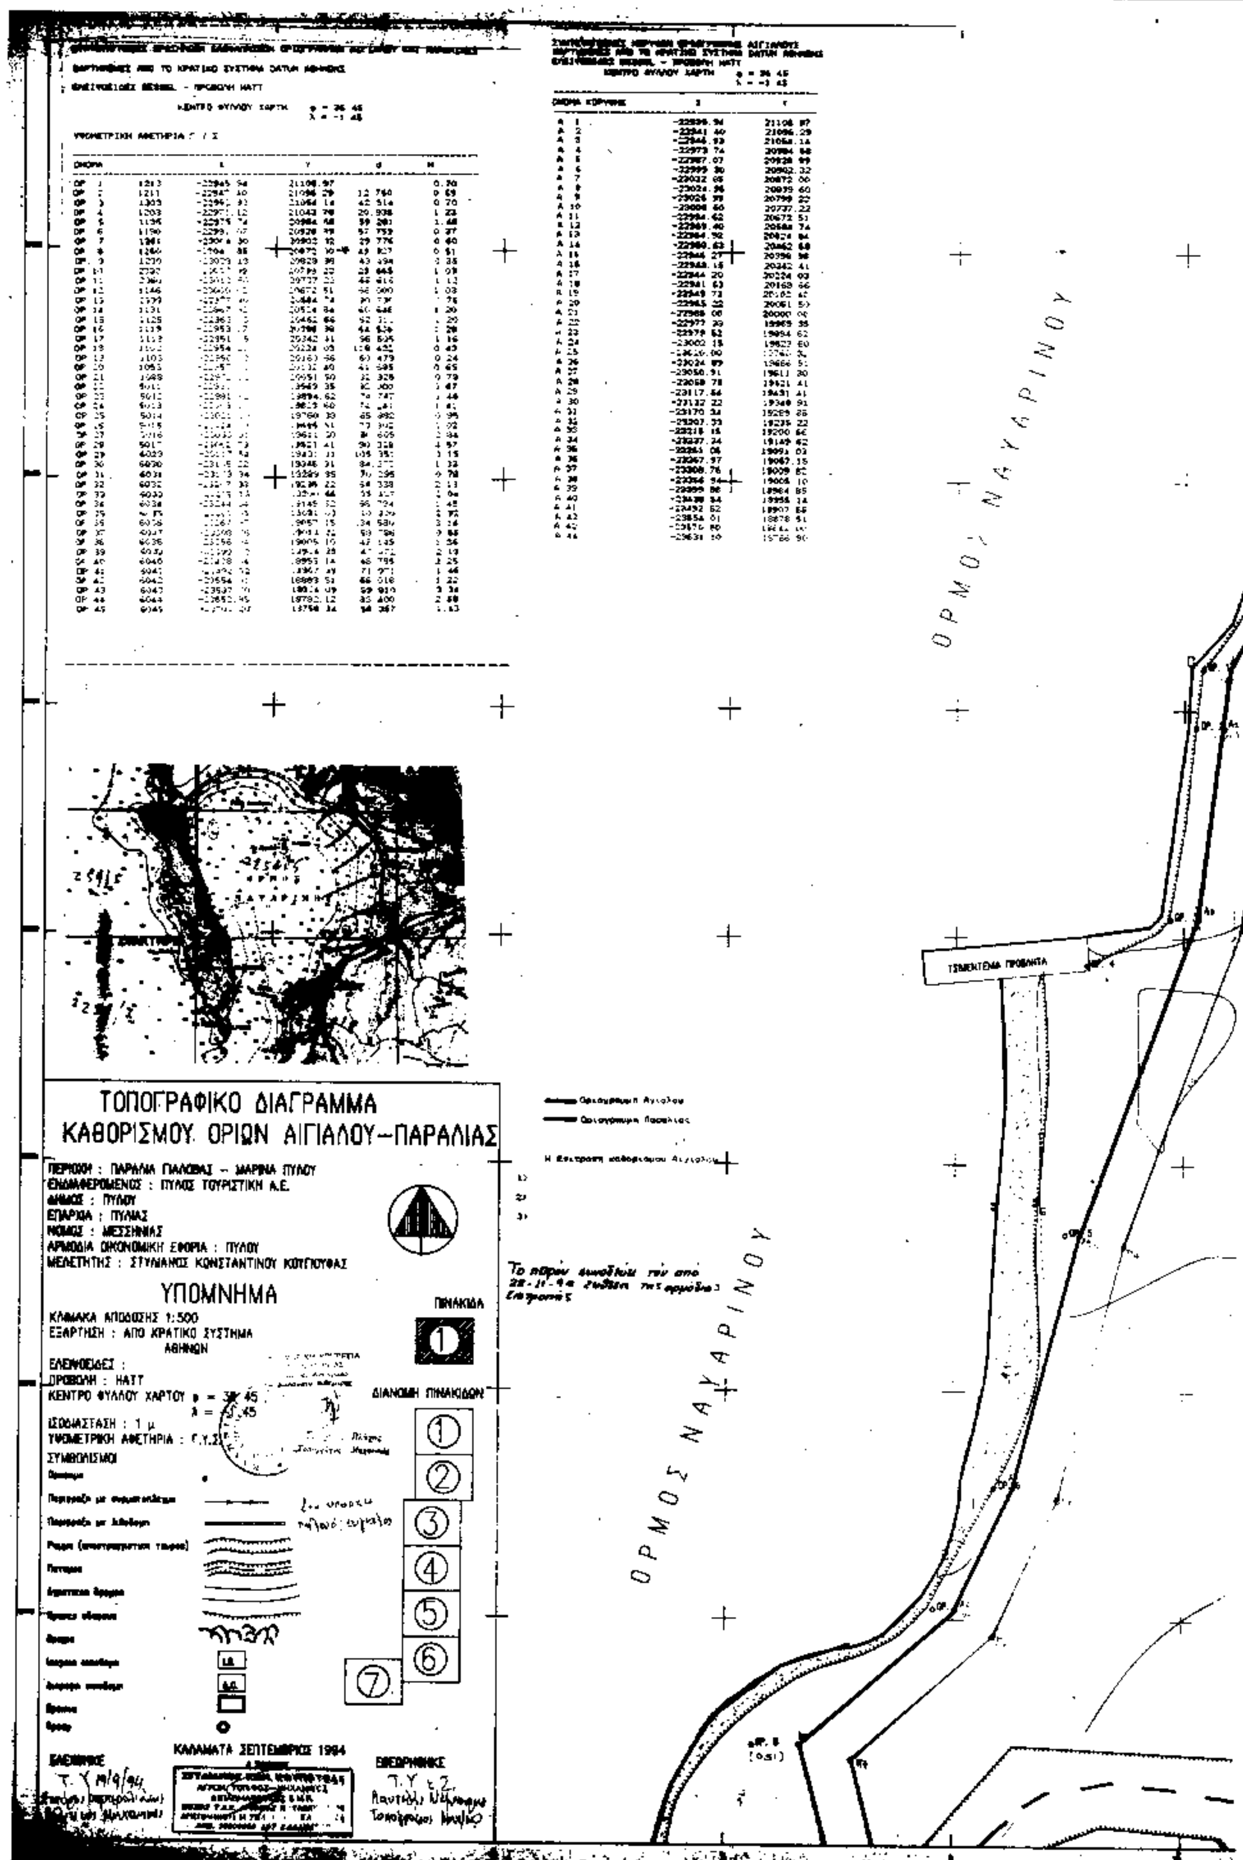
ΟΡΜΟΣ ΝΑΥΑΡΙΝΟΥ
ΤΣΙΜΕΝΤΕΝΙΑ ΠΡΟΒΛΗΤΑ
ΤΟΠΟΓΡΑΦΙΚΟ ΔΙΑΓΡΑΜΜΑ
ΚΑΘΟΡΙΣΜΟΥ ΟΡΙΩΝ ΑΙΓΙΑΛΟΥ–ΠΑΡΑΛΙΑΣ
ΠΕΡΙΟΧΗ : ΠΑΡΑΛΙΑ ΠΑΛΑΙΑΣ – ΜΑΡΙΝΑ ΠΥΛΟΥ
ΕΝΔΙΑΦΕΡΟΜΕΝΟΣ : ΠΥΛΟΣ ΤΟΥΡΙΣΤΙΚΗ Α.Ε.
ΔΗΜΟΣ : ΠΥΛΟΥ
ΕΠΑΡΧΙΑ : ΠΥΛΙΑΣ
ΝΟΜΟΣ : ΜΕΣΣΗΝΙΑΣ
ΑΡΜΟΔΙΑ ΟΙΚΟΝΟΜΙΚΗ ΕΦΟΡΙΑ : ΠΥΛΟΥ
ΜΕΛΕΤΗΤΗΣ : ΣΤΥΛΙΑΝΟΣ ΚΩΝΣΤΑΝΤΙΝΟΥ ΚΟΥΓΙΟΥΦΑΣ
ΥΠΟΜΝΗΜΑ
ΠΙΝΑΚΙΔΑ
ΚΛΙΜΑΚΑ ΑΠΟΔΟΣΗΣ 1:500
ΕΞΑΡΤΗΣΗ : ΑΠΟ ΚΡΑΤΙΚΟ ΣΥΣΤΗΜΑ ΑΘΗΝΩΝ
ΕΛΛΕΙΨΟΕΙΔΕΣ :
ΠΡΟΒΟΛΗ : HATT
ΚΕΝΤΡΟ ΦΥΛΛΟΥ ΧΑΡΤΟΥ
ΙΣΟΔΙΑΣΤΑΣΗ : 1 μ
ΥΨΟΜΕΤΡΙΚΗ ΑΦΕΤΗΡΙΑ : Γ.Υ.Σ.
ΣΥΜΒΟΛΙΣΜΟΙ
ΔΙΑΝΟΜΗ ΠΙΝΑΚΙΔΩΝ
ΚΑΛΑΜΑΤΑ ΣΕΠΤΕΜΒΡΙΟΣ 1994
ΕΛΕΓΧΘΗΚΕ
ΘΕΩΡΗΘΗΚΕ

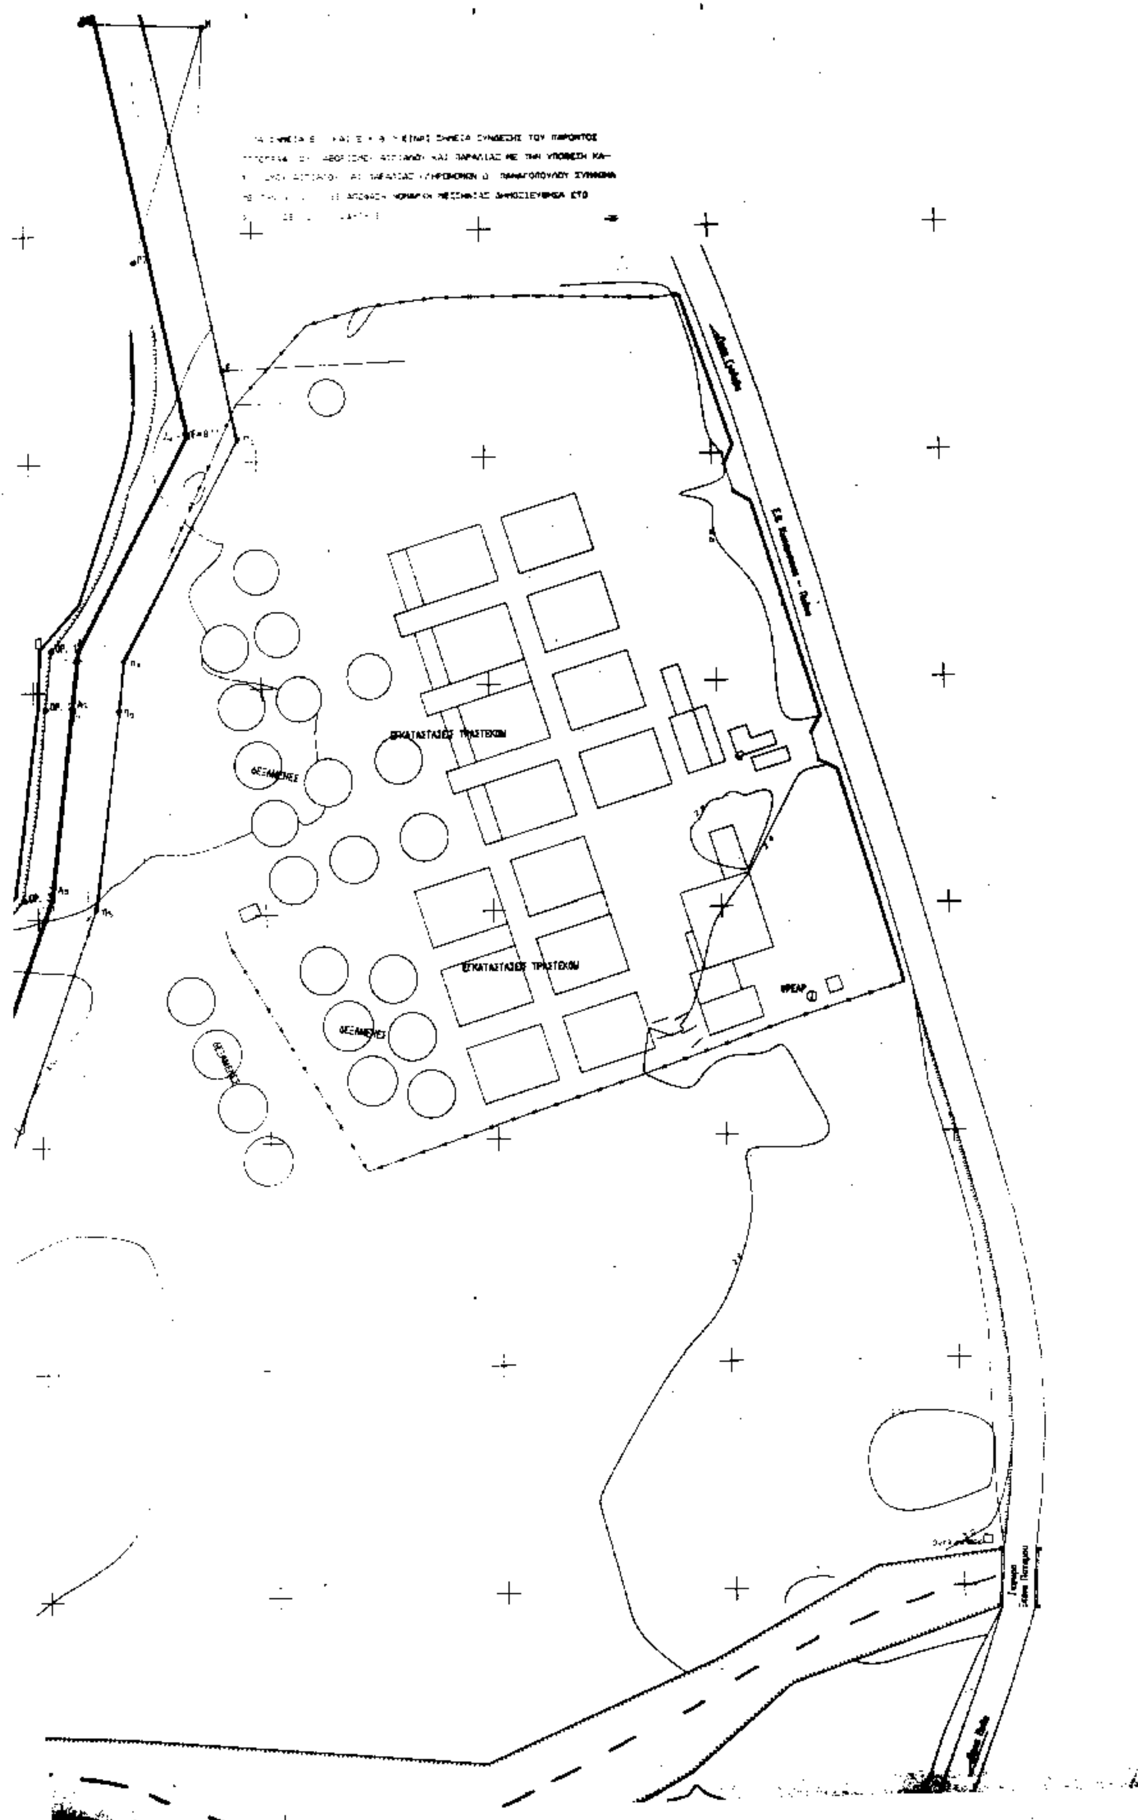

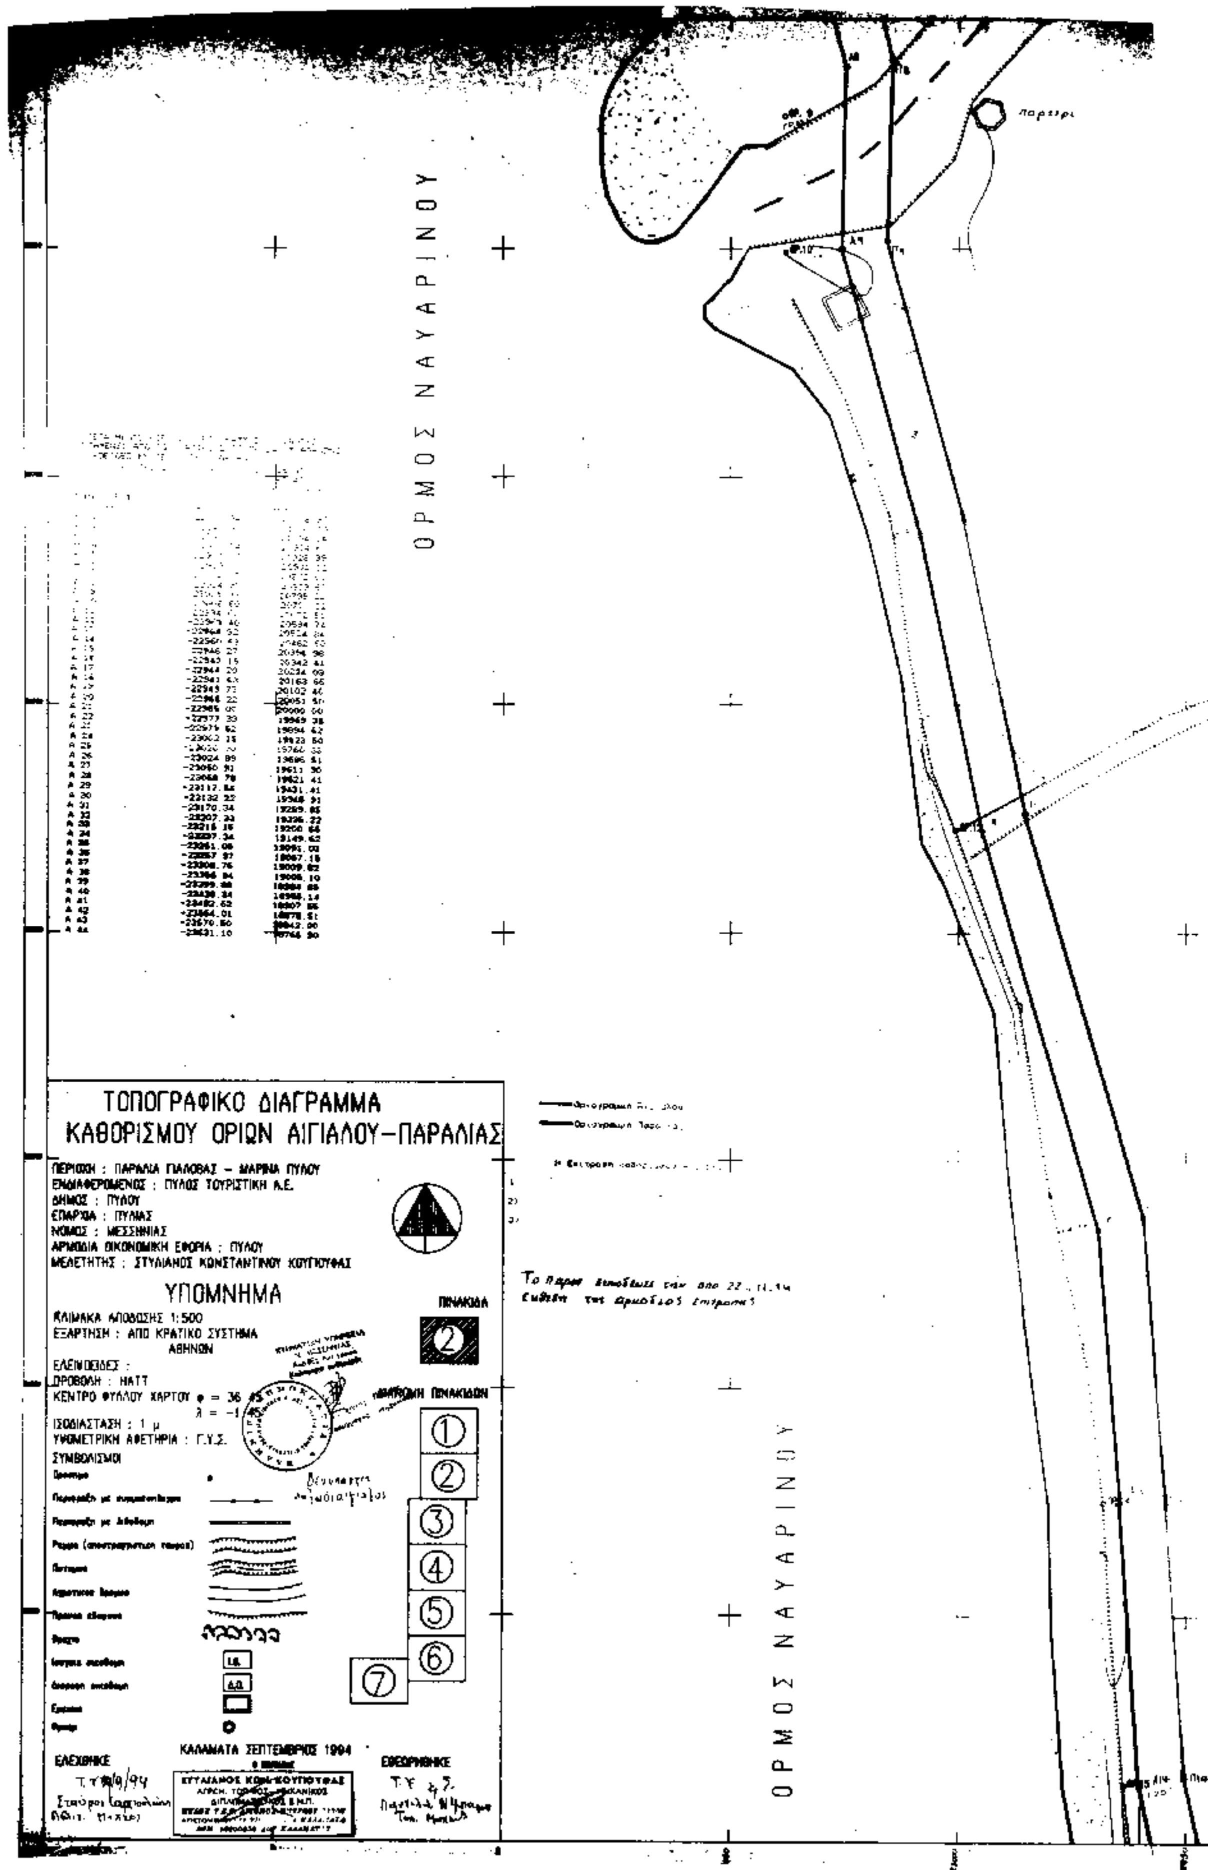
ΟΡΜΟΣ ΝΑΥΑΡΙΝΟΥ
ΤΟΠΟΓΡΑΦΙΚΟ ΔΙΑΓΡΑΜΜΑ
ΚΑΘΟΡΙΣΜΟΥ ΟΡΙΩΝ ΑΙΓΙΑΛΟΥ–ΠΑΡΑΛΙΑΣ
ΠΕΡΙΟΧΗ : ΠΑΡΑΛΙΑ ΓΙΑΛΟΒΑΣ – ΜΑΡΙΝΑ ΠΥΛΟΥ
ΕΝΔΙΑΦΕΡΟΜΕΝΟΣ : ΠΥΛΟΣ ΤΟΥΡΙΣΤΙΚΗ Α.Ε.
ΔΗΜΟΣ : ΠΥΛΟΥ
ΕΠΑΡΧΙΑ : ΠΥΛΙΑΣ
ΝΟΜΟΣ : ΜΕΣΣΗΝΙΑΣ
ΑΡΜΟΔΙΑ ΟΙΚΟΝΟΜΙΚΗ ΕΦΟΡΙΑ : ΠΥΛΟΥ
ΜΕΛΕΤΗΤΗΣ : ΣΤΥΛΙΑΝΟΣ ΚΩΝΣΤΑΝΤΙΝΟΥ ΚΟΥΓΙΟΥΦΑΣ
ΥΠΟΜΝΗΜΑ
ΚΛΙΜΑΚΑ ΑΠΟΔΟΣΗΣ 1:500
ΕΞΑΡΤΗΣΗ : ΑΠΟ ΚΡΑΤΙΚΟ ΣΥΣΤΗΜΑ ΑΘΗΝΩΝ
ΕΛΛΕΙΨΟΕΙΔΕΣ :
ΠΡΟΒΟΛΗ : HATT
ΚΕΝΤΡΟ ΦΥΛΛΟΥ ΧΑΡΤΟΥ φ = 36 45 λ = −1 45
ΙΣΟΔΙΑΣΤΑΣΗ : 1 μ
ΥΨΟΜΕΤΡΙΚΗ ΑΦΕΤΗΡΙΑ : Γ.Υ.Σ.
ΣΥΜΒΟΛΙΣΜΟΙ
ΠΙΝΑΚΙΔΑ
ΔΙΑΤΑΞΗ ΠΙΝΑΚΙΔΩΝ
ΚΑΛΑΜΑΤΑ ΣΕΠΤΕΜΒΡΙΟΣ 1994
ΕΛΕΓΧΘΗΚΕ
ΘΕΩΡΗΘΗΚΕ
ΣΤΥΛΙΑΝΟΣ ΚΩΝ. ΚΟΥΓΙΟΥΦΑΣ
ΟΡΜΟΣ ΝΑΥΑΡΙΝΟΥ

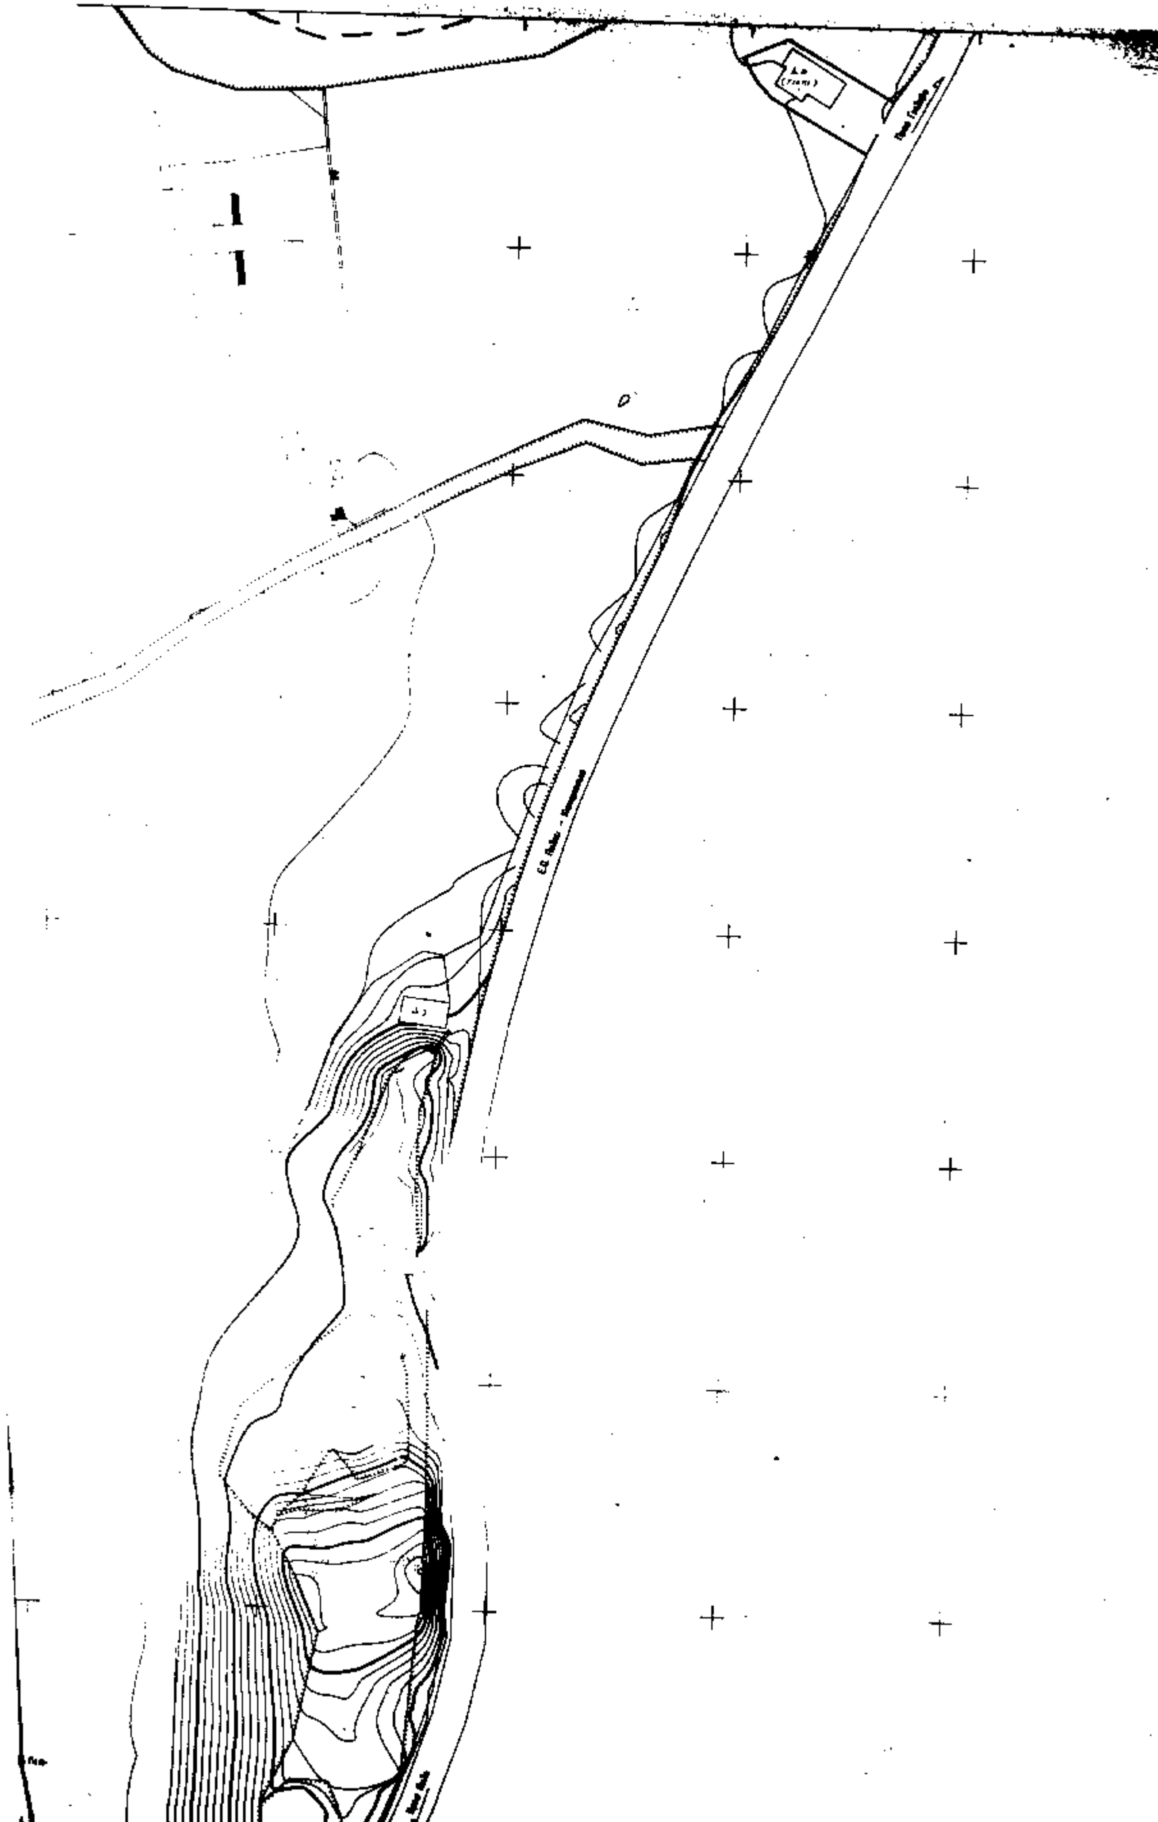

Α 27	-23056 [illegible]	[illegible]
Α 29	-23117 54	19421 41
Α 32	-23207 [illegible]	19226 22
Α 33	-23215 16	19200 66
Α 35	-23261 06	19091 03
Α 37	-23308 76	19009 82
Α 39	-23399 82	[illegible]
Α 40	-23438 64	[illegible]
Α 41	-23492.52	[illegible]
Α 42	-23554 01	18878 51
Α 44	-24031 10	18766 90

ΤΟΠΟΓΡΑΦΙΚΟ ΔΙΑΓΡΑΜΜΑ ΚΑΘΟΡΙΣΜΟΥ ΟΡΙΩΝ ΑΙΓΙΑΛΟΥ–ΠΑΡΑΛΙΑΣ

ΠΕΡΙΟΧΗ : ΠΑΡΑΛΙΑ ΠΑΛΟΒΑΣ – ΜΑΡΙΝΑ ΠΥΛΟΥ
ΕΝΔΙΑΦΕΡΟΜΕΝΟΣ : ΠΥΛΟΣ ΤΟΥΡΙΣΤΙΚΗ Α.Ε.
ΔΗΜΟΣ : ΠΥΛΟΥ
ΕΠΑΡΧΙΑ : ΠΥΛΙΑΣ
ΝΟΜΟΣ : ΜΕΣΣΗΝΙΑΣ
ΑΡΜΟΔΙΑ ΟΙΚΟΝΟΜΙΚΗ ΕΦΟΡΙΑ : ΠΥΛΟΥ
ΜΕΛΕΤΗΤΗΣ : ΣΤΥΛΙΑΝΟΣ ΚΩΝΣΤΑΝΤΙΝΟΥ ΚΟΥΤΙΟΥΦΑΣ

ΥΠΟΜΝΗΜΑ

ΚΛΙΜΑΚΑ ΑΠΟΔΟΣΗΣ 1:500
ΕΞΑΡΤΗΣΗ : ΑΠΟ ΚΡΑΤΙΚΟ ΣΥΣΤΗΜΑ ΑΘΗΝΩΝ
ΕΛΛΕΙΨΟΕΙΔΕΣ :
ΠΡΟΒΟΛΗ : HATT
ΚΕΝΤΡΟ ΦΥΛΛΟΥ ΧΑΡΤΟΥ φ = 36 45
ΙΣΟΔΙΑΣΤΑΣΗ :
ΥΨΟΜΕΤΡΙΚΗ ΑΦΕΤΗΡΙΑ :
ΣΥΜΒΟΛΙΣΜΟΙ

ΠΙΝΑΚΙΔΑ 3

ΔΙΑΝΟΜΗ ΠΙΝΑΚΙΔΩΝ
1 2 3 4 5 6 7


Το παρόν συνοδεύει την από 22.11.94 γνώμη της αρμόδιας Επιτροπής.

ΚΑΛΑΜΑΤΑ ΣΕΠΤΕΜΒΡΙΟΣ 1994

ΕΛΕΓΧΘΗΚΕ
Τ.Υ. 19/9/94
Σταύρος Καρτερόλιώτης
Πολιτ. Μηχ/κός

ΣΤΥΛΙΑΝΟΣ ΚΩΝ. ΚΟΥΤΙΟΥΦΑΣ
ΑΓΡΟΝ. ΤΟΠ. ΜΗΧΑΝΙΚΟΣ
ΔΙΠΛΩΜΑΤΟΥΧΟΣ Ε.Μ.Π.

ΘΕΩΡΗΘΗΚΕ
Τ.Υ.Ν.Ε.
Παντελής Νεφρίτης
Τοπογράφος Μηχανικός

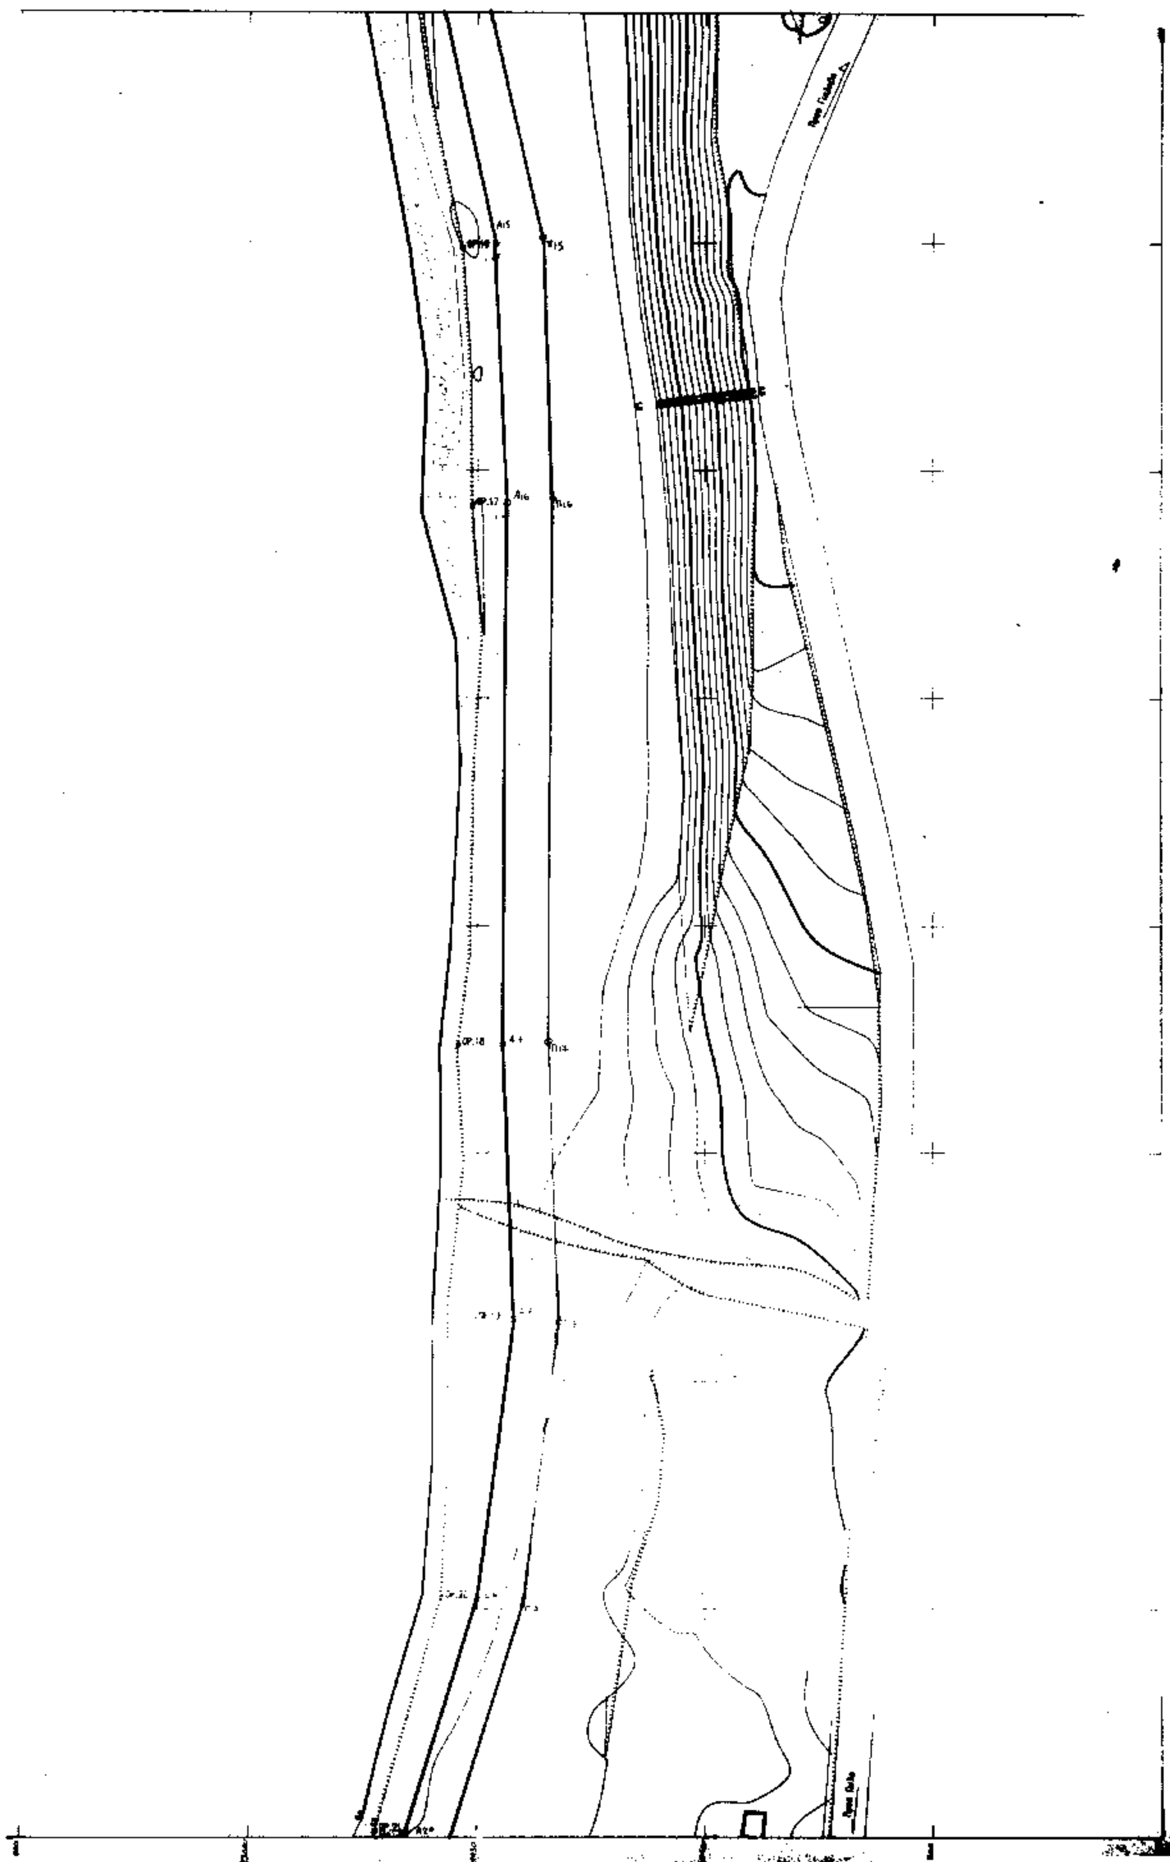

[illegible]	[illegible]	[illegible]
A 13	22963.40	20584.74
A 14	-22914.92	20524.74
A 15	-22960.[illegible]	20462.68
A 16	-22946.[illegible]	[illegible].95
A 17	[illegible]	[illegible]
A 18	-22944.[illegible]	20224.03
A 19	-2295[illegible].67	20193.60
A 20	-22949.[illegible]	[illegible]
A 21	-22965.[illegible]	20061.[illegible]
A 22	-22985.06	20000.[illegible]
A 23	-22977.05	19969.15
A 24	-22975.52	19894.61
A 25	23002.15	19870.60
A 26	-23020.[illegible]	[illegible]
A 27	-23024.87	19666.91
A 28	-23050.91	19611.30
A 29	-23058.78	19552.42
A 30	-23117.54	19491.41
A 31	-23132.22	19348.91
A 32	-23170.34	[illegible].85
A 33	-23207.33	19236.22
A 34	-23216.15	19200.66
A 35	-23237.34	19149.62
A 36	-23261.06	19091.03
A 37	-23267.97	19057.15
A 38	-23308.78	19009.82
A 39	-23356.94	19005.10
A 40	-23399.[illegible]	[illegible].86
A 41	-23438.54	18965.14
A 42	-23492.52	18907.86
A 43	-23564.01	18878.61
A 44	-23570.50	18842.00
	-23631.10	[illegible].90

ΤΟΠΟΓΡΑΦΙΚΟ ΔΙΑΓΡΑΜΜΑ.
ΚΑΘΟΡΙΣΜΟΥ ΟΡΙΩΝ ΑΙΓΙΑΛΟΥ–ΠΑΡΑΛΙΑΣ

ΠΕΡΙΟΧΗ : ΠΑΡΑΛΙΑ ΠΑΛΟΒΑΣ – ΜΑΡΙΝΑ ΠΥΛΟΥ
ΕΝΔΙΑΦΕΡΟΜΕΝΟΣ : ΠΥΛΟΣ ΤΟΥΡΙΣΤΙΚΗ Α.Ε.
ΔΗΜΟΣ : ΠΥΛΟΥ
ΕΠΑΡΧΙΑ : ΠΥΛΙΑΣ
ΝΟΜΟΣ : ΜΕΣΣΗΝΙΑΣ
ΑΡΜΟΔΙΑ ΟΙΚΟΝΟΜΙΚΗ ΕΦΟΡΙΑ : ΠΥΛΟΥ
ΜΕΛΕΤΗΤΗΣ : ΣΤΥΛΙΑΝΟΣ ΚΩΝΣΤΑΝΤΙΝΟΥ ΚΟΥΓΙΟΥΦΑΣ



ΥΠΟΜΝΗΜΑ

ΚΛΙΜΑΚΑ ΑΠΟΔΟΣΗΣ 1:500
ΕΞΑΡΤΗΣΗ : ΑΠΟ ΚΡΑΤΙΚΟ ΣΥΣΤΗΜΑ ΑΘΗΝΩΝ

ΠΙΝΑΚΙΔΑ 4



ΔΙΑΝΟΜΗ ΠΙΝΑΚΙΔΩΝ
1 2 3 4 5 6 7

Δεν υποδηλούται ... [illegible]

Ισόγεια οικοδομή Ι.Ο.
Διώροφη οικοδομή Δ.Ο.

ΚΑΛΑΜΑΤΑ ΣΕΠΤΕΜΒΡΙΟΣ 1994


ΕΛΕΓΧΘΗΚΕ
Τ.Υ. 19/9/94


ΘΕΩΡΗΘΗΚΕ
Τ.Υ. Ν. Σ.

ΣΤΥΛΙΑΝΟΣ ΚΩΝ. ΚΟΥΓΙΟΥΦΑΣ

Οριογραμμή Αιγιαλού
Οριογραμμή Παραλίας

Το παρόν ενισχύει την από 22.11.94 Ευθύνη της αρμοδίας Επιτροπής

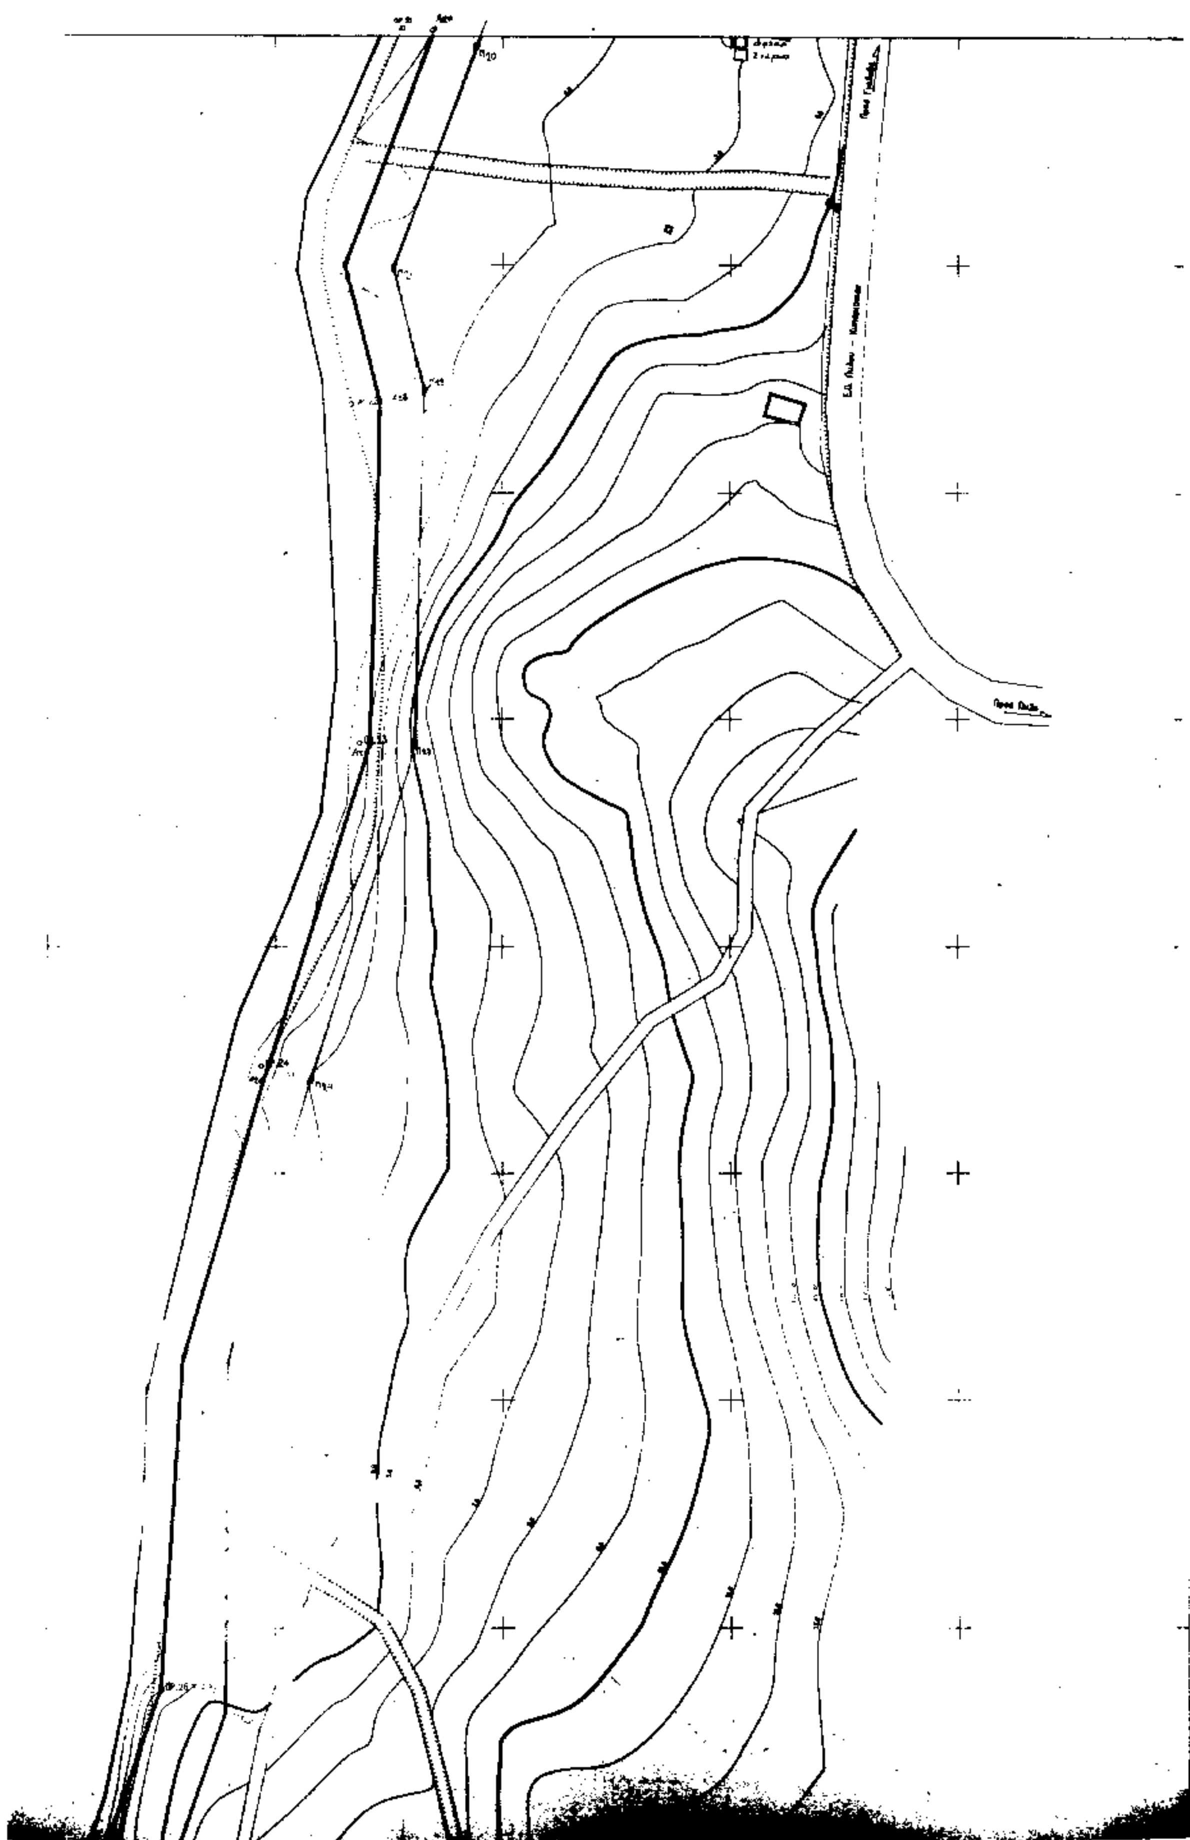

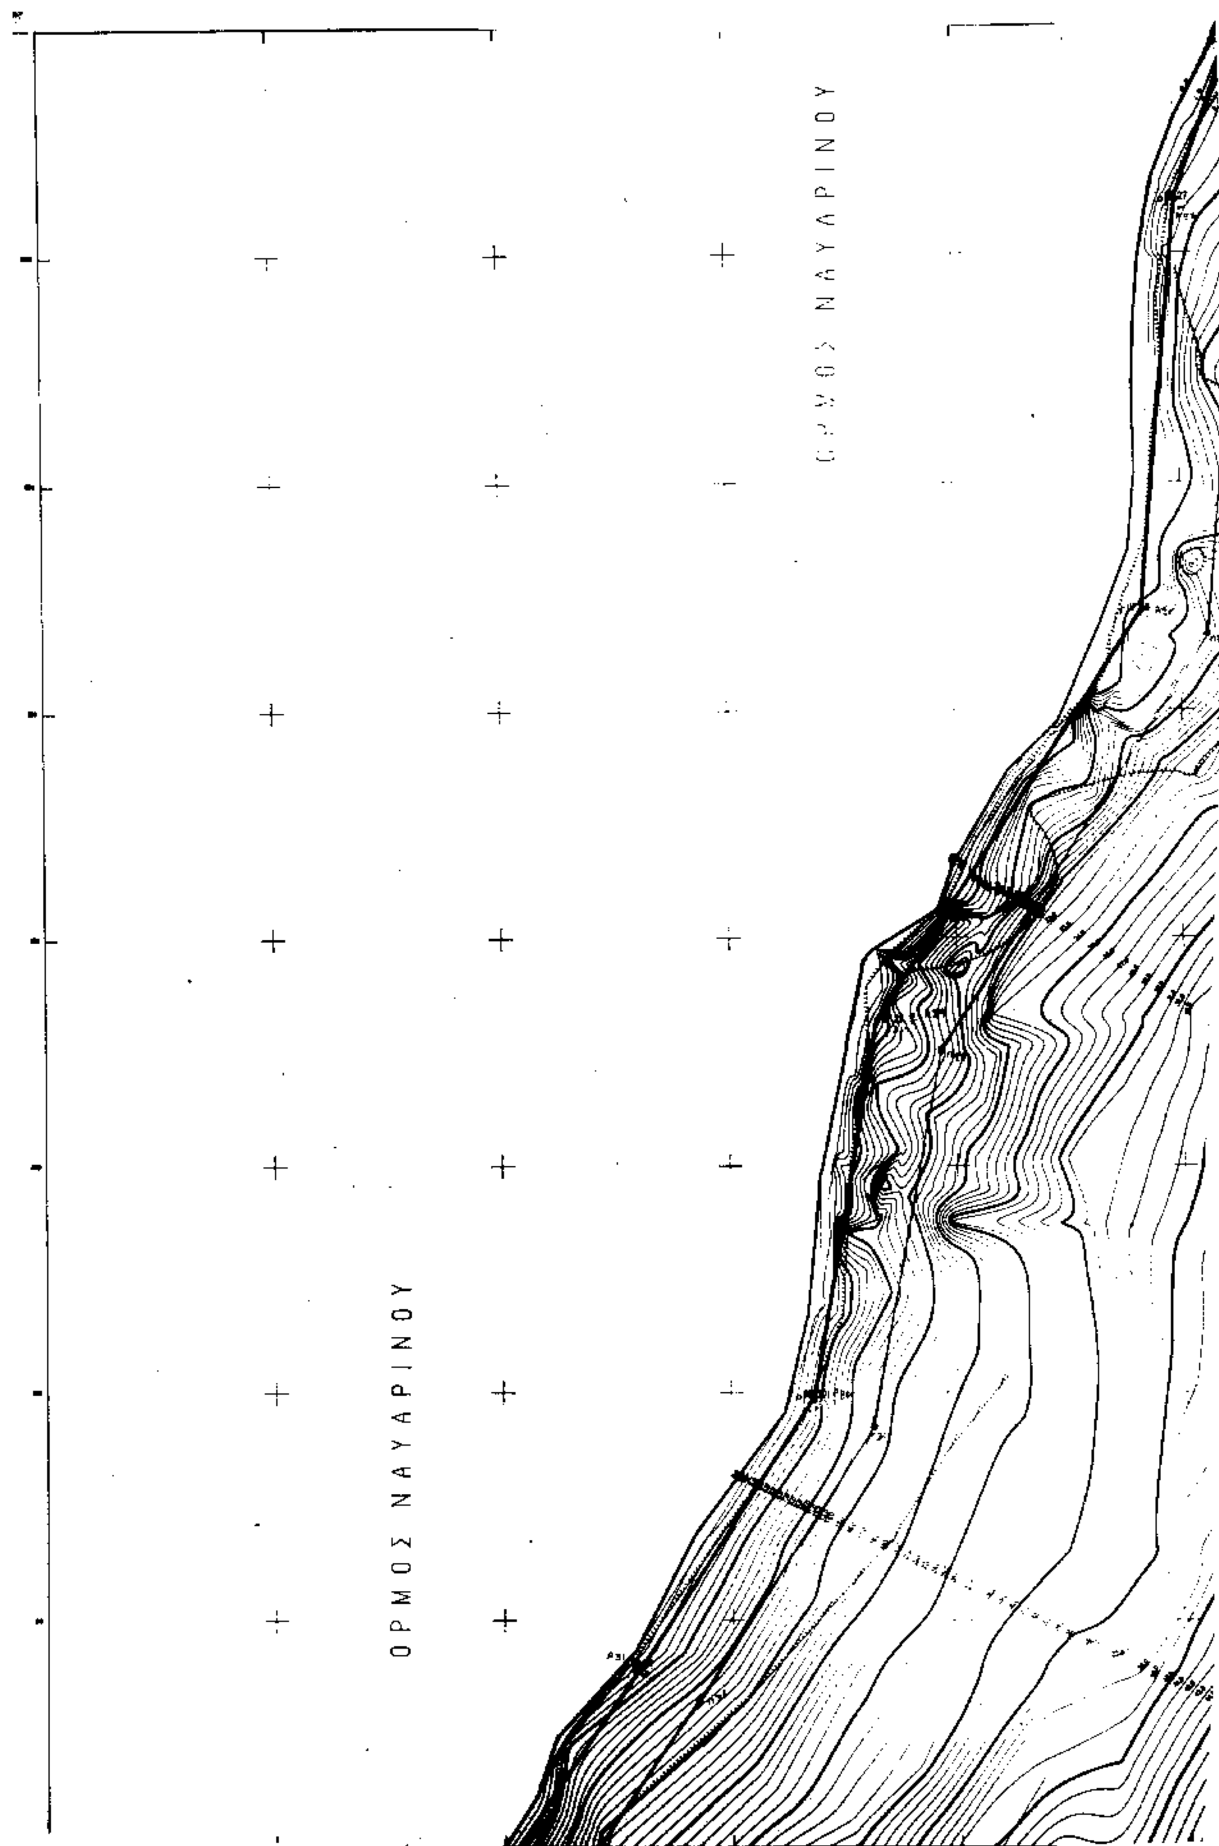
ΟΡΜΟΣ ΝΑΥΑΡΙΝΟΥ
ΟΡΜΟΣ ΝΑΥΑΡΙΝΟΥ

Το παρόν συνοδεύει την από 22.11.94 έκθεση της αρμόδιας επιτροπής

ΤΟΠΟΓΡΑΦΙΚΟ ΔΙΑΓΡΑΜΜΑ ΚΑΘΟΡΙΣΜΟΥ ΟΡΙΩΝ ΑΙΓΙΑΛΟΥ–ΠΑΡΑΛΙΑΣ

ΠΕΡΙΟΧΗ : ΠΑΡΑΛΙΑ ΠΑΛΟΒΑΣ – ΜΑΡΙΝΑ ΠΥΛΟΥ
ΕΝΔΙΑΦΕΡΟΜΕΝΟΣ : ΠΥΛΟΣ ΤΟΥΡΙΣΤΙΚΗ Α.Ε.
ΔΗΜΟΣ : ΠΥΛΟΥ
ΕΠΑΡΧΙΑ : ΠΥΛΙΑΣ
ΝΟΜΟΣ : ΜΕΣΣΗΝΙΑΣ
ΑΡΜΟΔΙΑ ΟΙΚΟΝΟΜΙΚΗ ΕΦΟΡΙΑ : ΠΥΛΟΥ
ΜΕΛΕΤΗΤΗΣ : ΣΤΥΛΙΑΝΟΣ ΚΩΝΣΤΑΝΤΙΝΟΥ ΚΟΥΤΣΟΥΦΑΣ

ΥΠΟΜΝΗΜΑ

ΚΛΙΜΑΚΑ ΑΠΟΔΟΣΗΣ 1:500
ΕΞΑΡΤΗΣΗ : ΑΠΟ ΚΡΑΤΙΚΟ ΣΥΣΤΗΜΑ ΑΘΗΝΩΝ
ΕΛΛΕΙΨΟΕΙΔΕΣ :
ΠΡΟΒΟΛΗ : ΗΑΤΤ
ΚΕΝΤΡΟ ΦΥΛΛΟΥ ΧΑΡΤΟΥ φ = 38 45
λ = – 1 45
ΙΣΟΔΙΑΣΤΑΣΗ :
ΥΨΟΜΕΤΡΙΚΗ ΑΦΕΤΗΡΙΑ : Γ.Υ.Σ.
ΣΥΜΒΟΛΙΣΜΟΙ:
Οδόσημο
Περίφραξη με συρματόπλεγμα
Περίφραξη με λιθοδομή
Ρέμα (αποστραγγιστική τάφρος)
Πετρώδη
Αγροτικός δρόμος
Όριο αιγιαλού
Βράχια
Ισόγειο οικοδομή (Ι.Ο.)
Διώροφη οικοδομή (Δ.Ο.)
Ερείπια
Φρεάτιο


ΠΙΝΑΚΙΔΑ


ΚΑΛΑΜΑΤΑ ΣΕΠΤΕΜΒΡΙΟΣ 1994

ΕΛΕΓΧΘΗΚΕ
Τ.Υ. 19/9/94

ΣΤΥΛΙΑΝΟΣ ΚΩΝ. ΚΟΥΤΣΟΥΦΑΣ
ΑΓΡΟΝ. ΤΟΠ/ΦΟΣ – ΜΗΧΑΝΙΚΟΣ

ΘΕΩΡΗΘΗΚΕ
Τ.Υ. 45

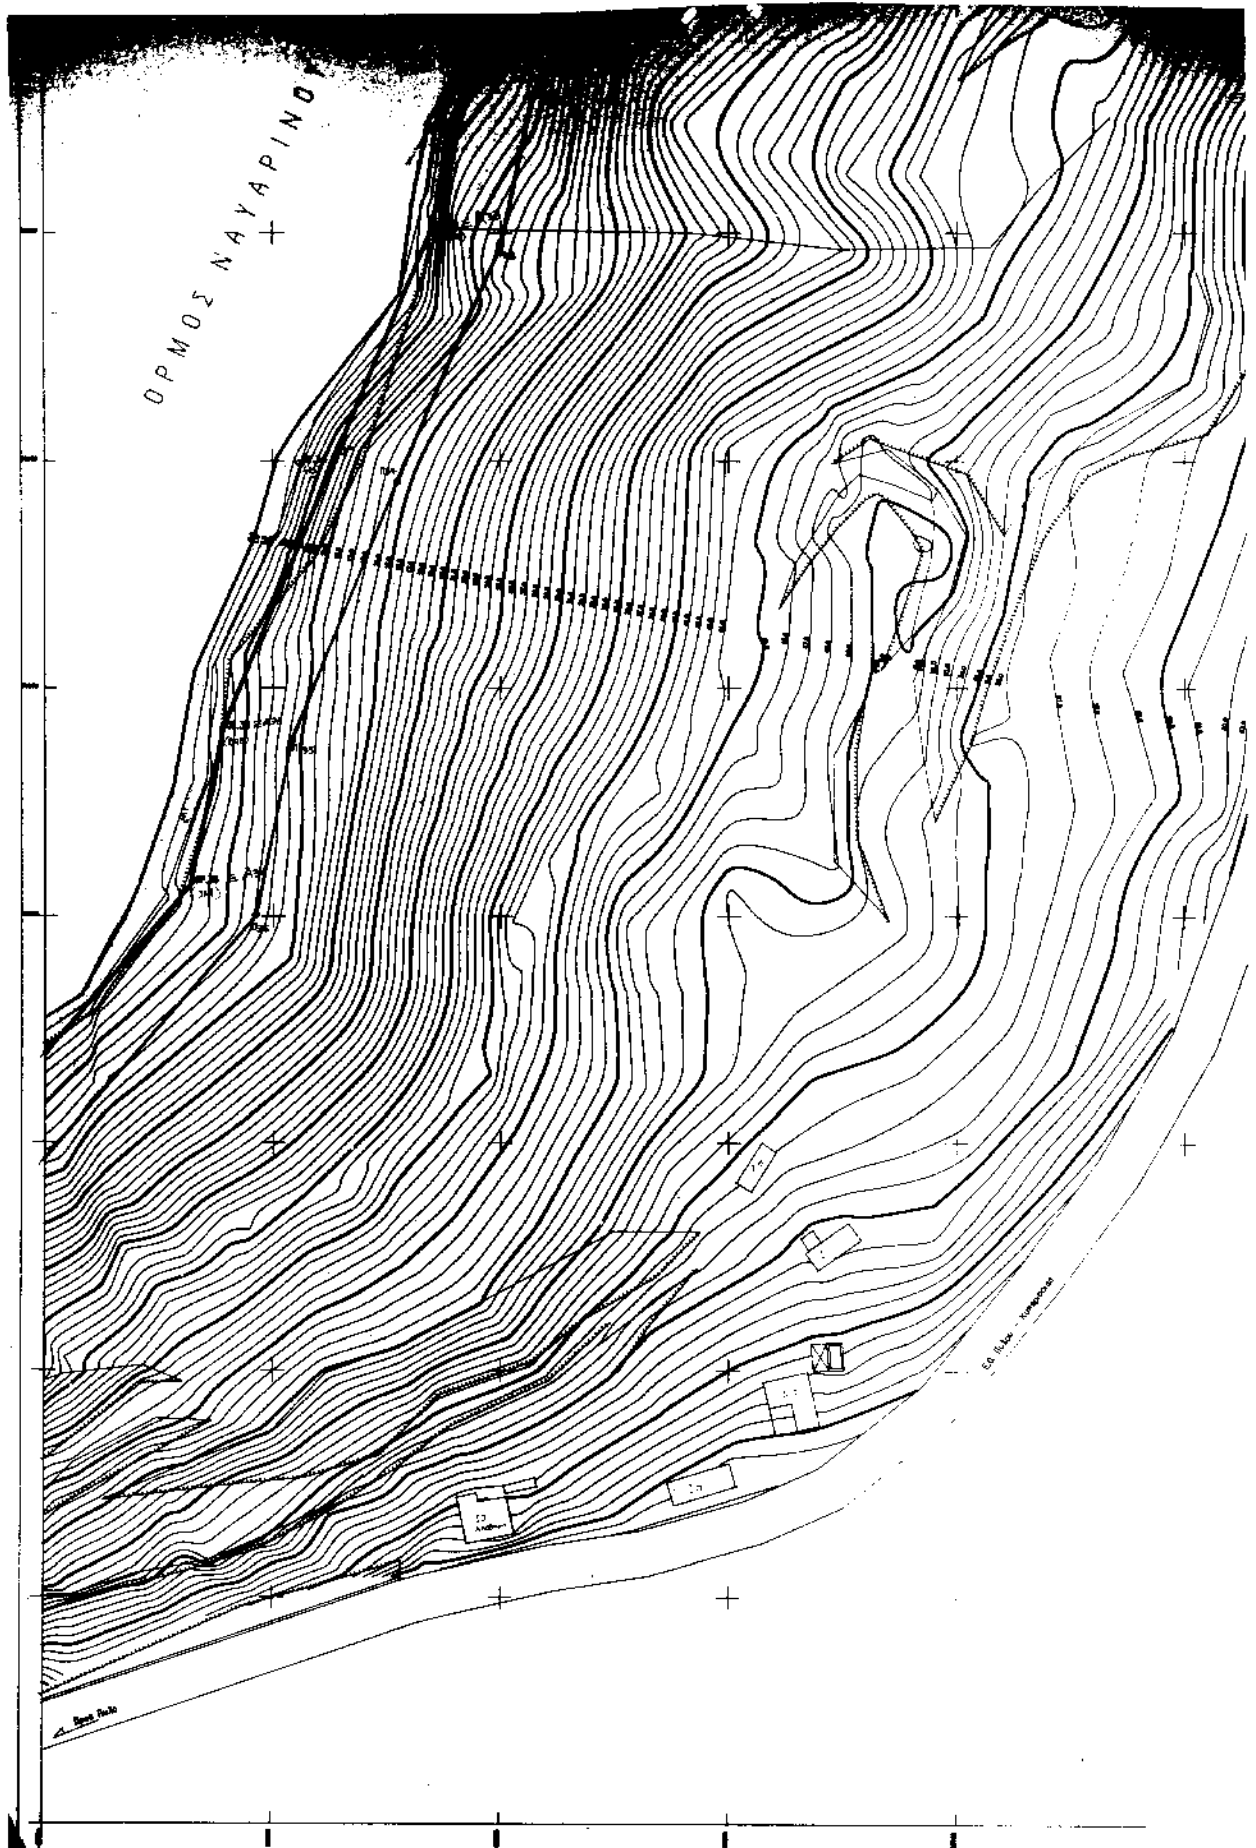
ΟΡΜΟΣ ΝΑΥΑΡΙΝΟ

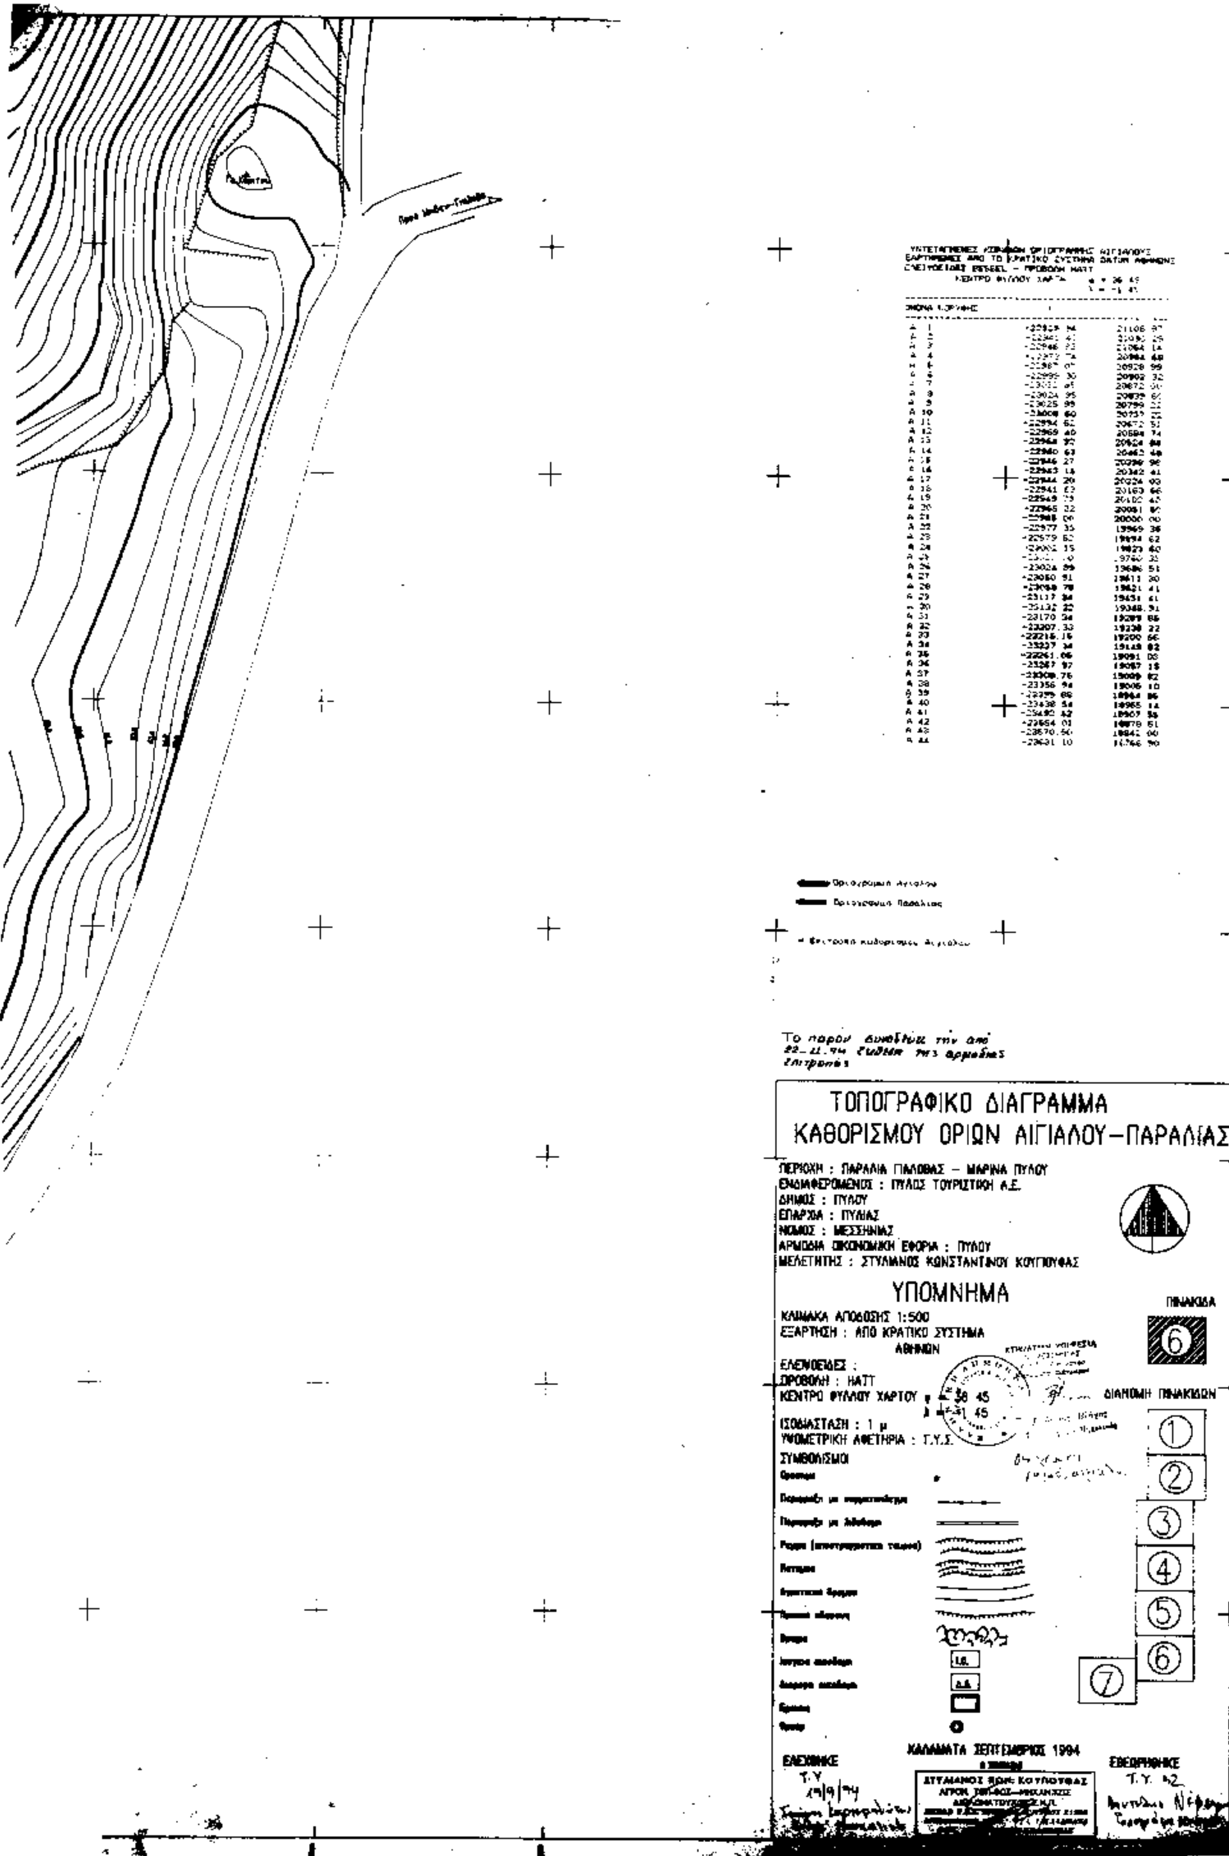

ΟΝΟΜΑ ΚΟΡΥΦΗΣ		
Α 1	-22929 94	21106 97
Α 2	-22941 4[illegible]	[illegible] 25
Α 3	-22946 [illegible]	21064 14
Α 4	[illegible] 74	[illegible] 48
Α 5	-22987 0[illegible]	20928 99
Α 6	-22995 30	20902 32
Α 7	-230[illegible]	20872 [illegible]
Α 8	-23024 95	20839 6[illegible]
Α 9	-23025 99	20799 [illegible]
Α 10	-23008 60	[illegible]
Α 11	-22994 62	20672 51
Α 12	-22969 40	20584 74
Α 13	-22964 [illegible]	20524 [illegible]
Α 14	-22960 63	20462 [illegible]
Α 15	-22946 27	[illegible] 96
Α 16	-22943 16	20342 41
Α 17	-22944 20	20224 [illegible]
Α 18	-22941 62	20160 66
Α 19	-22949 [illegible]	20102 4[illegible]
Α 20	-22965 22	20081 [illegible]
Α 21	-22988 00	20000 00
Α 22	-22977 35	19969 36
Α 23	-22979 62	19894 62
Α 24	-23002 15	19823 40
Α 25	[illegible]	19740 32
Α 26	-23024 89	19686 51
Α 27	-23050 91	19611 30
Α 28	-23068 78	19521 41
Α 29	-23117 84	19451 61
Α 30	-23132 22	19348 91
Α 31	-23170 34	19289 85
Α 32	-23207 33	19238 22
Α 33	-23216 16	19200 66
Α 34	-23237 34	19148 82
Α 35	-23261 06	19091 03
Α 36	-23287 97	19087 15
Α 37	-23309 76	19009 82
Α 38	-23356 94	19006 10
Α 39	-23395 88	18964 86
Α 40	-23438 54	18965 14
Α 41	-23490 42	18907 36
Α 42	-23554 01	18878 51
Α 43	-23570 50	18842 00
Α 44	-23631 10	18766 90

ΤΟΠΟΓΡΑΦΙΚΟ ΔΙΑΓΡΑΜΜΑ ΚΑΘΟΡΙΣΜΟΥ ΟΡΙΩΝ ΑΙΓΙΑΛΟΥ—ΠΑΡΑΛΙΑΣ

ΠΕΡΙΟΧΗ : ΠΑΡΑΛΙΑ ΓΙΑΛΟΒΑΣ – ΜΑΡΙΝΑ ΠΥΛΟΥ
ΕΝΔΙΑΦΕΡΟΜΕΝΟΣ : ΠΥΛΟΣ ΤΟΥΡΙΣΤΙΚΗ Α.Ε.
ΔΗΜΟΣ : ΠΥΛΟΥ
ΕΠΑΡΧΙΑ : ΠΥΛΙΑΣ
ΝΟΜΟΣ : ΜΕΣΣΗΝΙΑΣ
ΑΡΜΟΔΙΑ ΟΙΚΟΝΟΜΙΚΗ ΕΦΟΡΙΑ : ΠΥΛΟΥ
ΜΕΛΕΤΗΤΗΣ : ΣΤΥΛΙΑΝΟΣ ΚΩΝΣΤΑΝΤΙΝΟΥ ΚΟΥΠΟΥΦΑΣ

ΥΠΟΜΝΗΜΑ

ΚΛΙΜΑΚΑ ΑΠΟΔΟΣΗΣ 1:500
ΕΞΑΡΤΗΣΗ : ΑΠΟ ΚΡΑΤΙΚΟ ΣΥΣΤΗΜΑ ΑΘΗΝΩΝ
ΕΛΛΕΙΨΟΕΙΔΕΣ :
ΠΡΟΒΟΛΗ : HATT
ΚΕΝΤΡΟ ΦΥΛΛΟΥ ΧΑΡΤΟΥ φ = 36 45
λ = 45
ΙΣΟΔΙΑΣΤΑΣΗ : μ
ΥΨΟΜΕΤΡΙΚΗ ΑΦΕΤΗΡΙΑ : Γ.Υ.Σ.

ΠΙΝΑΚΙΔΑ

7

ΔΙΑΝΟΜΗ ΠΙΝΑΚΙΔΩΝ

ΣΥΜΒΟΛΙΣΜΟΙ

Ορόσημο
Περιφράξη με συρματόπλεγμα
Περιφράξη με ξηρολιθιά
Ρεμα (αποστραγγιστική τάφρος)
Ποταμοι
Αγροτικος δρομος
Φρυδι εδαφους
Βραχια
Ισογεια οικοδομη
Διοροφη οικοδομη
Ερειπια
Φρεαρ

ΚΑΛΑΜΑΤΑ ΣΕΠΤΕΜΒΡΙΟΣ 1994

ΕΛΕΓΧΘΗΚΕ
Τ.Υ.

ΣΤΥΛΙΑΝΟΣ ΚΩΝ. ΚΟΥΠΟΥΦΑΣ

ΕΘΕΩΡΗΘΗΚΕ
Τ.Υ.

ΣΥΝΤΕΤΑΓΜΕΝΕΣ ΚΟΡΥΦΩΝ ΟΡΙΟΓΡΑΜΜΗΣ ΑΙΓΙΑΛΟΥ
ΕΞΑΡΤΗΜΕΝΕΣ ΑΠΟ ΤΟ ΚΡΑΤΙΚΟ ΣΥΣΤΗΜΑ DATUM ΑΘΗΝΩΝ
ΕΛΛΕΙΨΟΕΙΔΕΣ BESSEL – ΠΡΟΒΟΛΗ HATT
ΚΕΝΤΡΟ ΦΥΛΛΟΥ ΧΑΡΤΗ

Το παρον … 22-11-94 … της αρμοδιας Επιτροπης

